


План 2-го этажа.

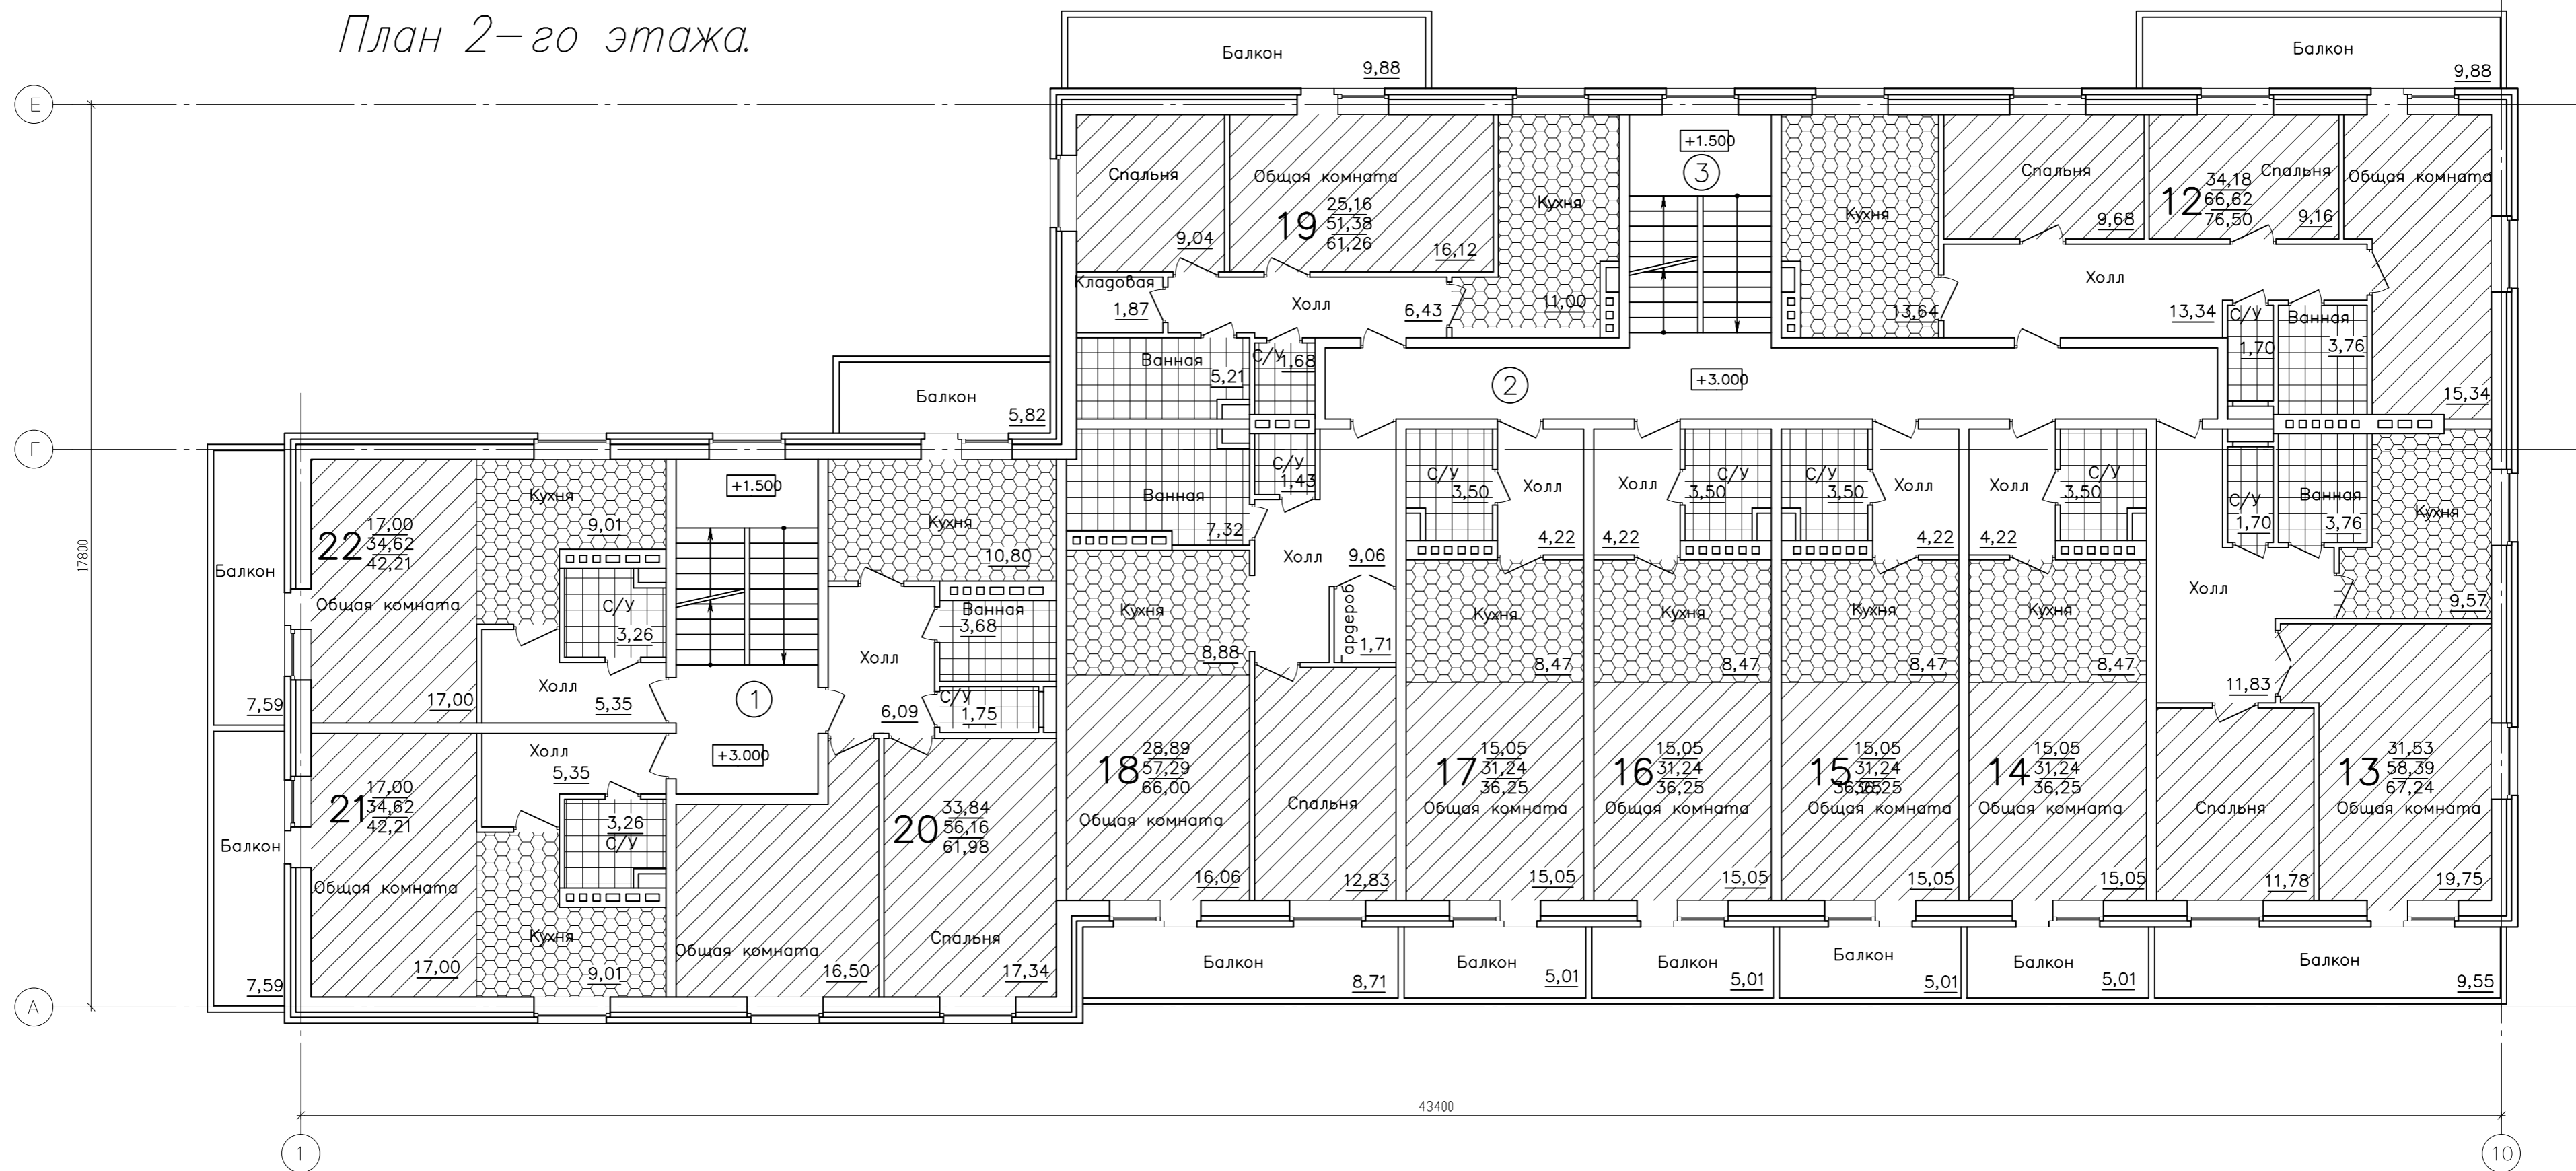

ЭКСПЛИКАЦИЯ ПОМЕЩЕНИЙ

НОМЕР ПОМЕЩЕНИЯ	НАИМЕНОВАНИЕ	ПЛОЩАДЬ М <sup>2</sup>	НОМЕР ПОМЕЩЕНИЯ	НАИМЕНОВАНИЕ	ПЛОЩАДЬ М <sup>2</sup>	НОМЕР ПОМЕЩЕНИЯ	НАИМЕНОВАНИЕ	ПЛОЩАДЬ М <sup>2</sup>	НОМЕР ПОМЕЩЕНИЯ	НАИМЕНОВАНИЕ	ПЛОЩАДЬ М <sup>2</sup>
<b>12</b>	<b>Квартира 3-комнатная</b>	<b>76,50</b>	<b>15</b>	<b>Квартира 1-комнатная</b>	<b>36,25</b>		Гардероб	1,71		С/у	3,26
	Холл	13,34		Холл	4,22		Ванная	7,32		Балкон	7,59
	Общая комната	15,34		Общая комната	15,05	<b>19</b>	<b>Квартира 2-комнатная</b>	<b>61,26</b>	<b>22</b>	<b>Квартира 1-комнатная</b>	<b>42,21</b>
	Спальня	9,16		Кухня	8,47		Холл	6,43		Холл	5,35
	Спальня	9,68		С/у	3,50		Общая комната	16,12		Общая комната	17,00
	Кухня	13,64		Балкон	5,01		Спальня	9,04		Кухня	9,01
	Ванная	3,76	<b>16</b>	<b>Квартира 1-комнатная</b>	<b>36,25</b>		Кухня	11,00		С/у	3,26
	С/у	1,70		Холл	4,22		Кладовая	1,87		Балкон	7,59
	Балкон	9,88		Общая комната	15,05		Ванная	5,21			
<b>13</b>	<b>Квартира 2-комнатная</b>	<b>67,24</b>		Кухня	8,47		С/у	1,68			
	Холл	11,83		С/у	3,50	<b>20</b>	<b>Квартира 2-комнатная</b>	<b>61,98</b>			
	Общая комната	19,75		Балкон	5,01		Холл	6,09			
	Спальня	11,78	<b>17</b>	<b>Квартира 1-комнатная</b>	<b>36,25</b>		Общая комната	16,50			
	Кухня	9,57		Холл	4,22		Спальня	17,34			
	Ванная	3,76		Общая комната	15,05		Кухня	10,80			
	С/у	1,70		Кухня	8,47		С/у	3,68			
	Балкон	9,55		С/у	3,50		Ванная	3,76			
<b>14</b>	<b>Квартира 1-комнатная</b>	<b>36,25</b>		Балкон	5,01		С/у	1,75			
	Холл	4,22	<b>18</b>	<b>Квартира 2-комнатная</b>	<b>66,00</b>		Балкон	5,82			
	Общая комната	15,05		Холл	9,06	<b>21</b>	<b>Квартира 1-комнатная</b>	<b>42,21</b>			
	Кухня	8,47		Общая комната	16,06		Холл	5,35			
	С/у	3,50		Спальня	12,83		Общая комната	17,00			
	Балкон	5,01		Кухня	8,88		Кухня	9,01			